


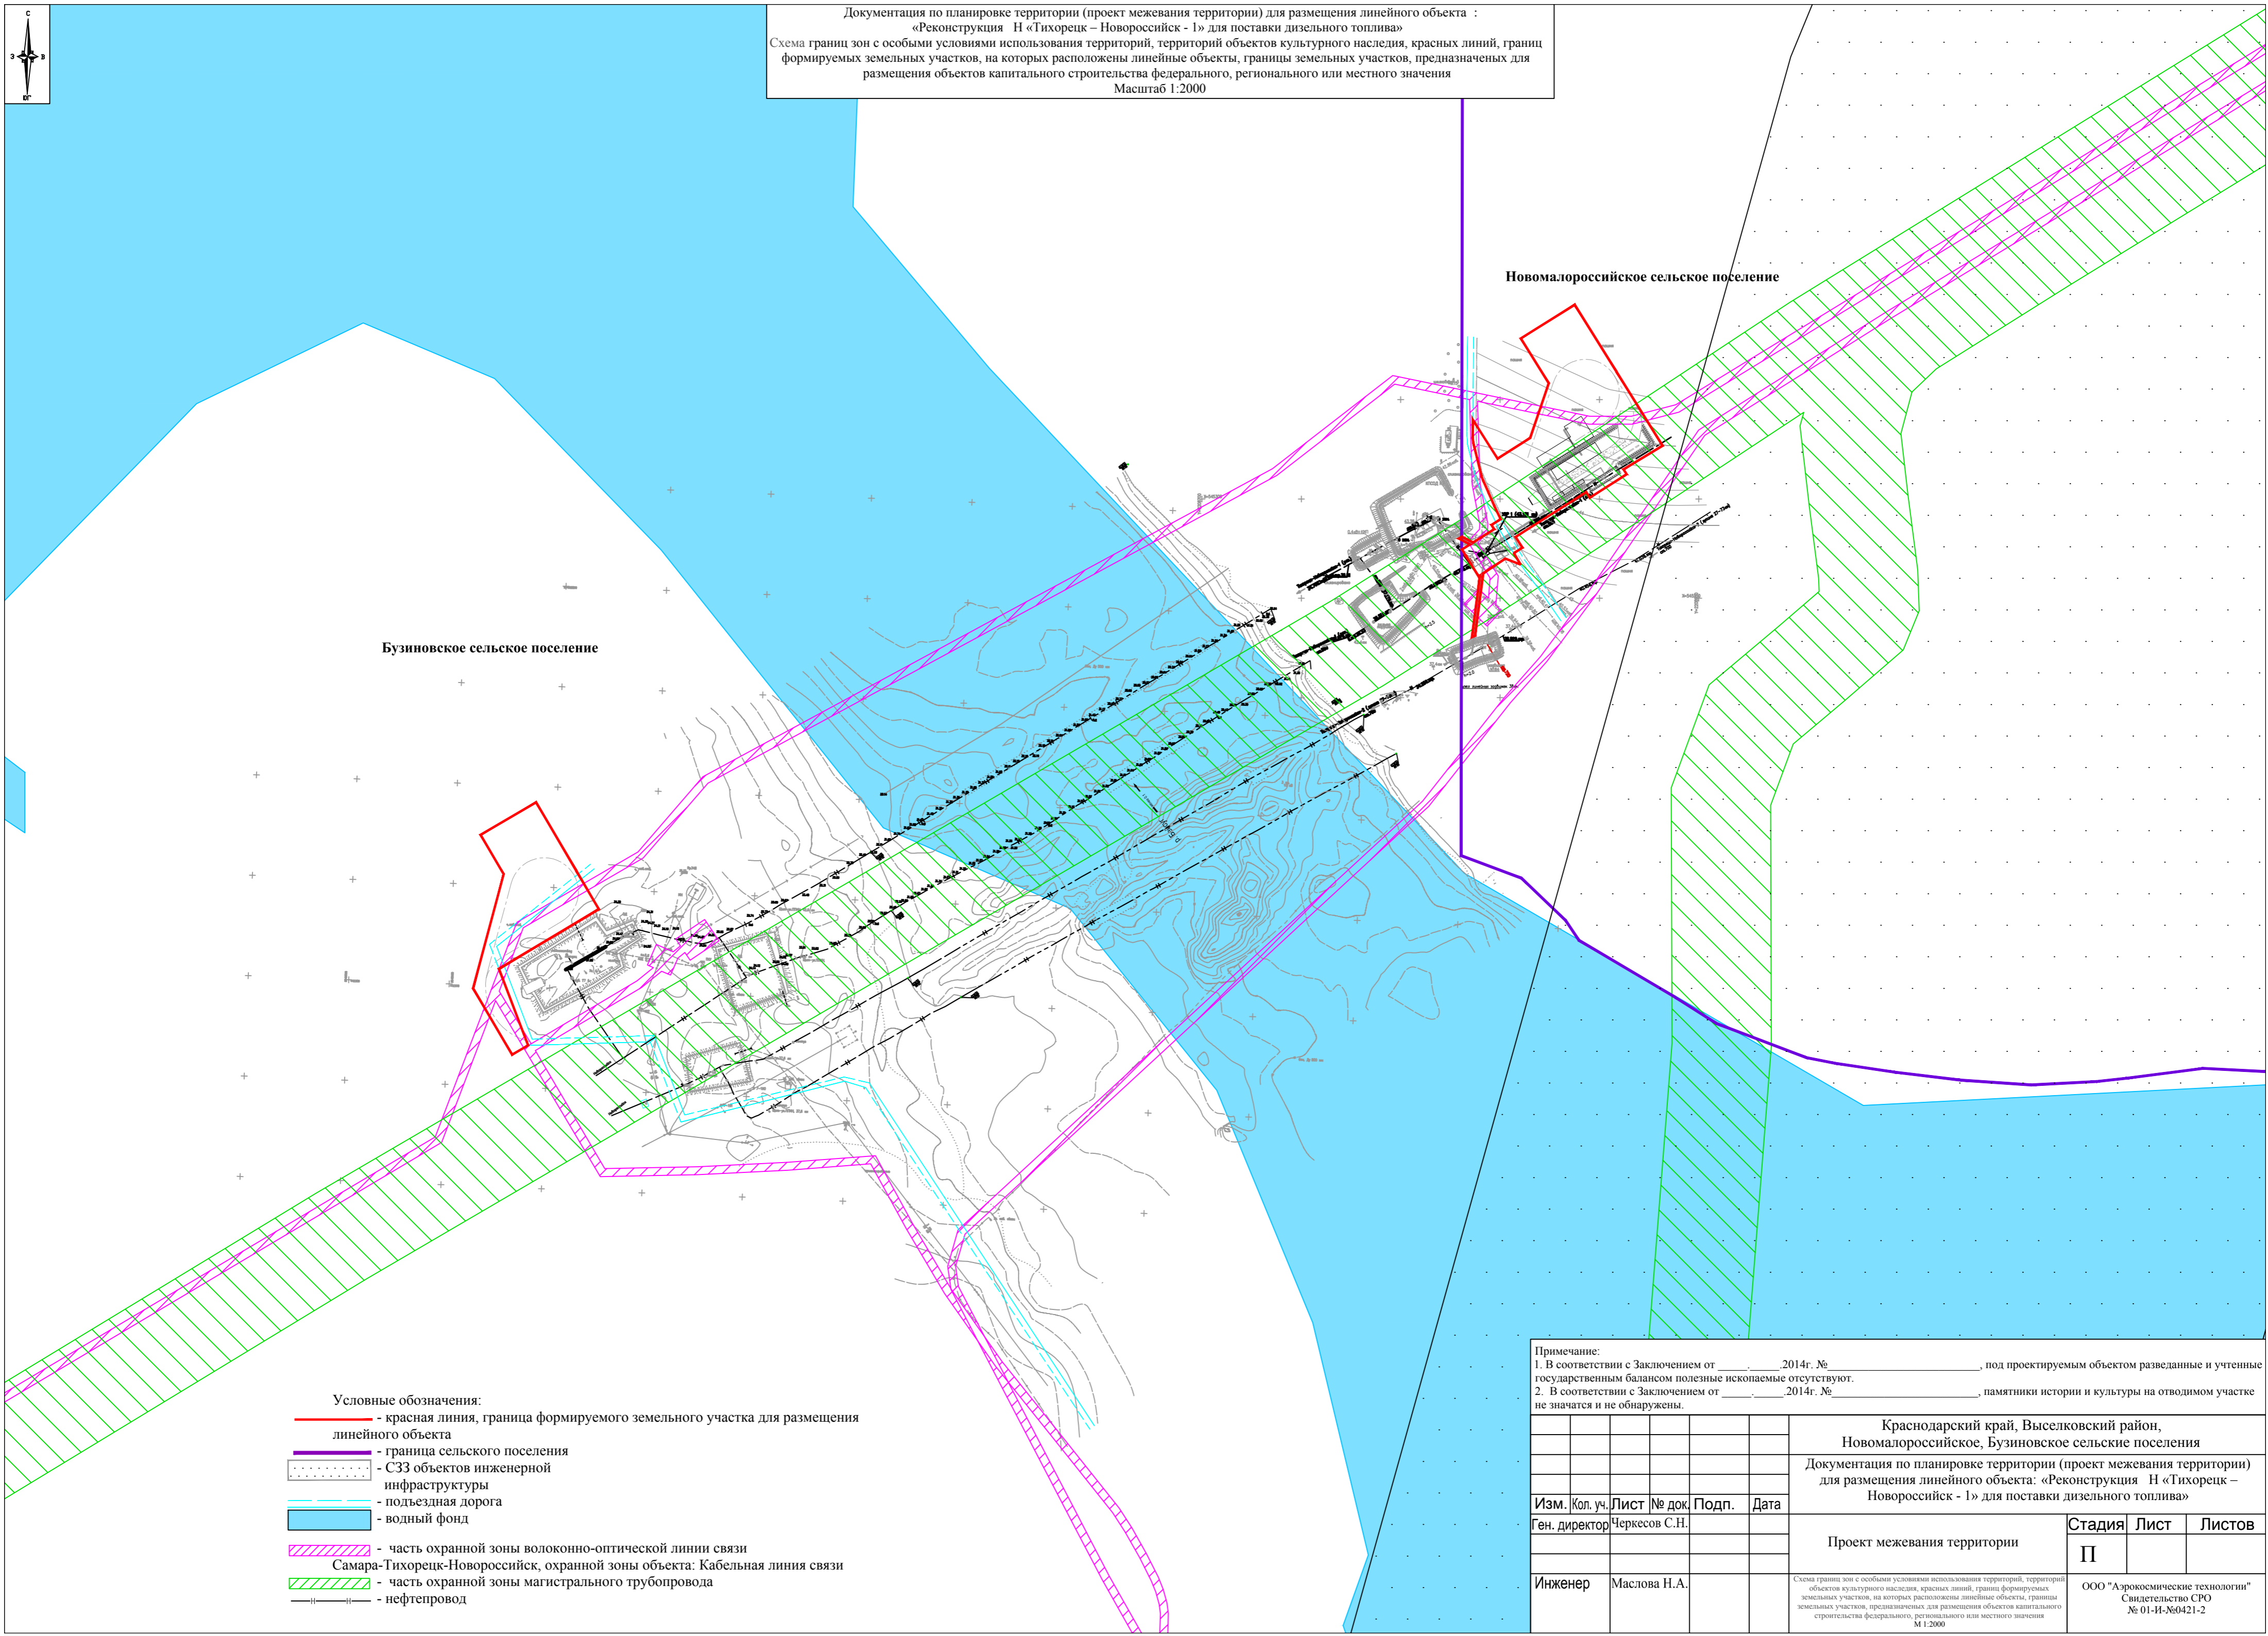

Документация по планировке территории (проект межевания территории) для размещения линейного объекта :
 «Реконструкция Н «Тихорецк – Новоросийск - 1» для поставки дизельного топлива»
 Схема границ зон с особыми условиями использования территорий, территорий объектов культурного наследия, красных линий, границ формируемых земельных участков, на которых расположены линейные объекты, границы земельных участков, предназначенных для размещения объектов капитального строительства федерального, регионального или местного значения
 Масштаб 1:2000



- Условные обозначения:
- - красная линия, граница формируемого земельного участка для размещения линейного объекта
 - - граница сельского поселения
 - СЗЗ объектов инженерной инфраструктуры
 - - подъездная дорога
 - водный фонд
 - часть охранной зоны волоконно-оптической линии связи Самара-Тихорецк-Новоросийск, охранной зоны объекта: Кабельная линия связи
 - часть охранной зоны магистрального трубопровода
 - нефтепровод

Новомалоросийское сельское поселение

Бузиновское сельское поселение

Примечание:
 1. В соответствии с Заключением от _____ 2014г. № _____, под проектируемым объектом разведанные и учтенные государственным балансом полезные ископаемые отсутствуют.
 2. В соответствии с Заключением от _____ 2014г. № _____, памятники истории и культуры на отводимом участке не значатся и не обнаружены.

Краснодарский край, Выселковский район, Новомалоросийское, Бузиновское сельские поселения				
Документация по планировке территории (проект межевания территории) для размещения линейного объекта: «Реконструкция Н «Тихорецк – Новоросийск - 1» для поставки дизельного топлива»				
Изм.	Кол. уч.	Лист	№ док.	Подп.
Ген. директор	Черкесов С.Н.			Дата
Проект межевания территории			Стадия	Лист
			П	
Инженер	Маслова Н.А.			
Схема границ зон с особыми условиями использования территорий, территорий объектов культурного наследия, красных линий, границ формируемых земельных участков, на которых расположены линейные объекты, границы земельных участков, предназначенных для размещения объектов капитального строительства федерального, регионального или местного значения М 1:2000			ООО "Аэрокосмические технологии" Свидетельство СРО № 01-И-№0421-2	