




Документация по планировке территории (проект межевания территории) для размещения линейного объекта:
 «Реконструкция Н «Тихорецк – Новороссийск - 1» для поставки дизельного топлива»
 Чертеж межевания территории
 Чертеж красных линий, границ застроенных земельных участков, в том числе границ земельных участков, на которых расположены линейные объекты, границы формируемых земельных участков, на которых расположены линейные объекты, границы земельных участков, предназначенных для размещения объектов капитального строительства федерального, регионального или местного значения
 Масштаб 1:1000

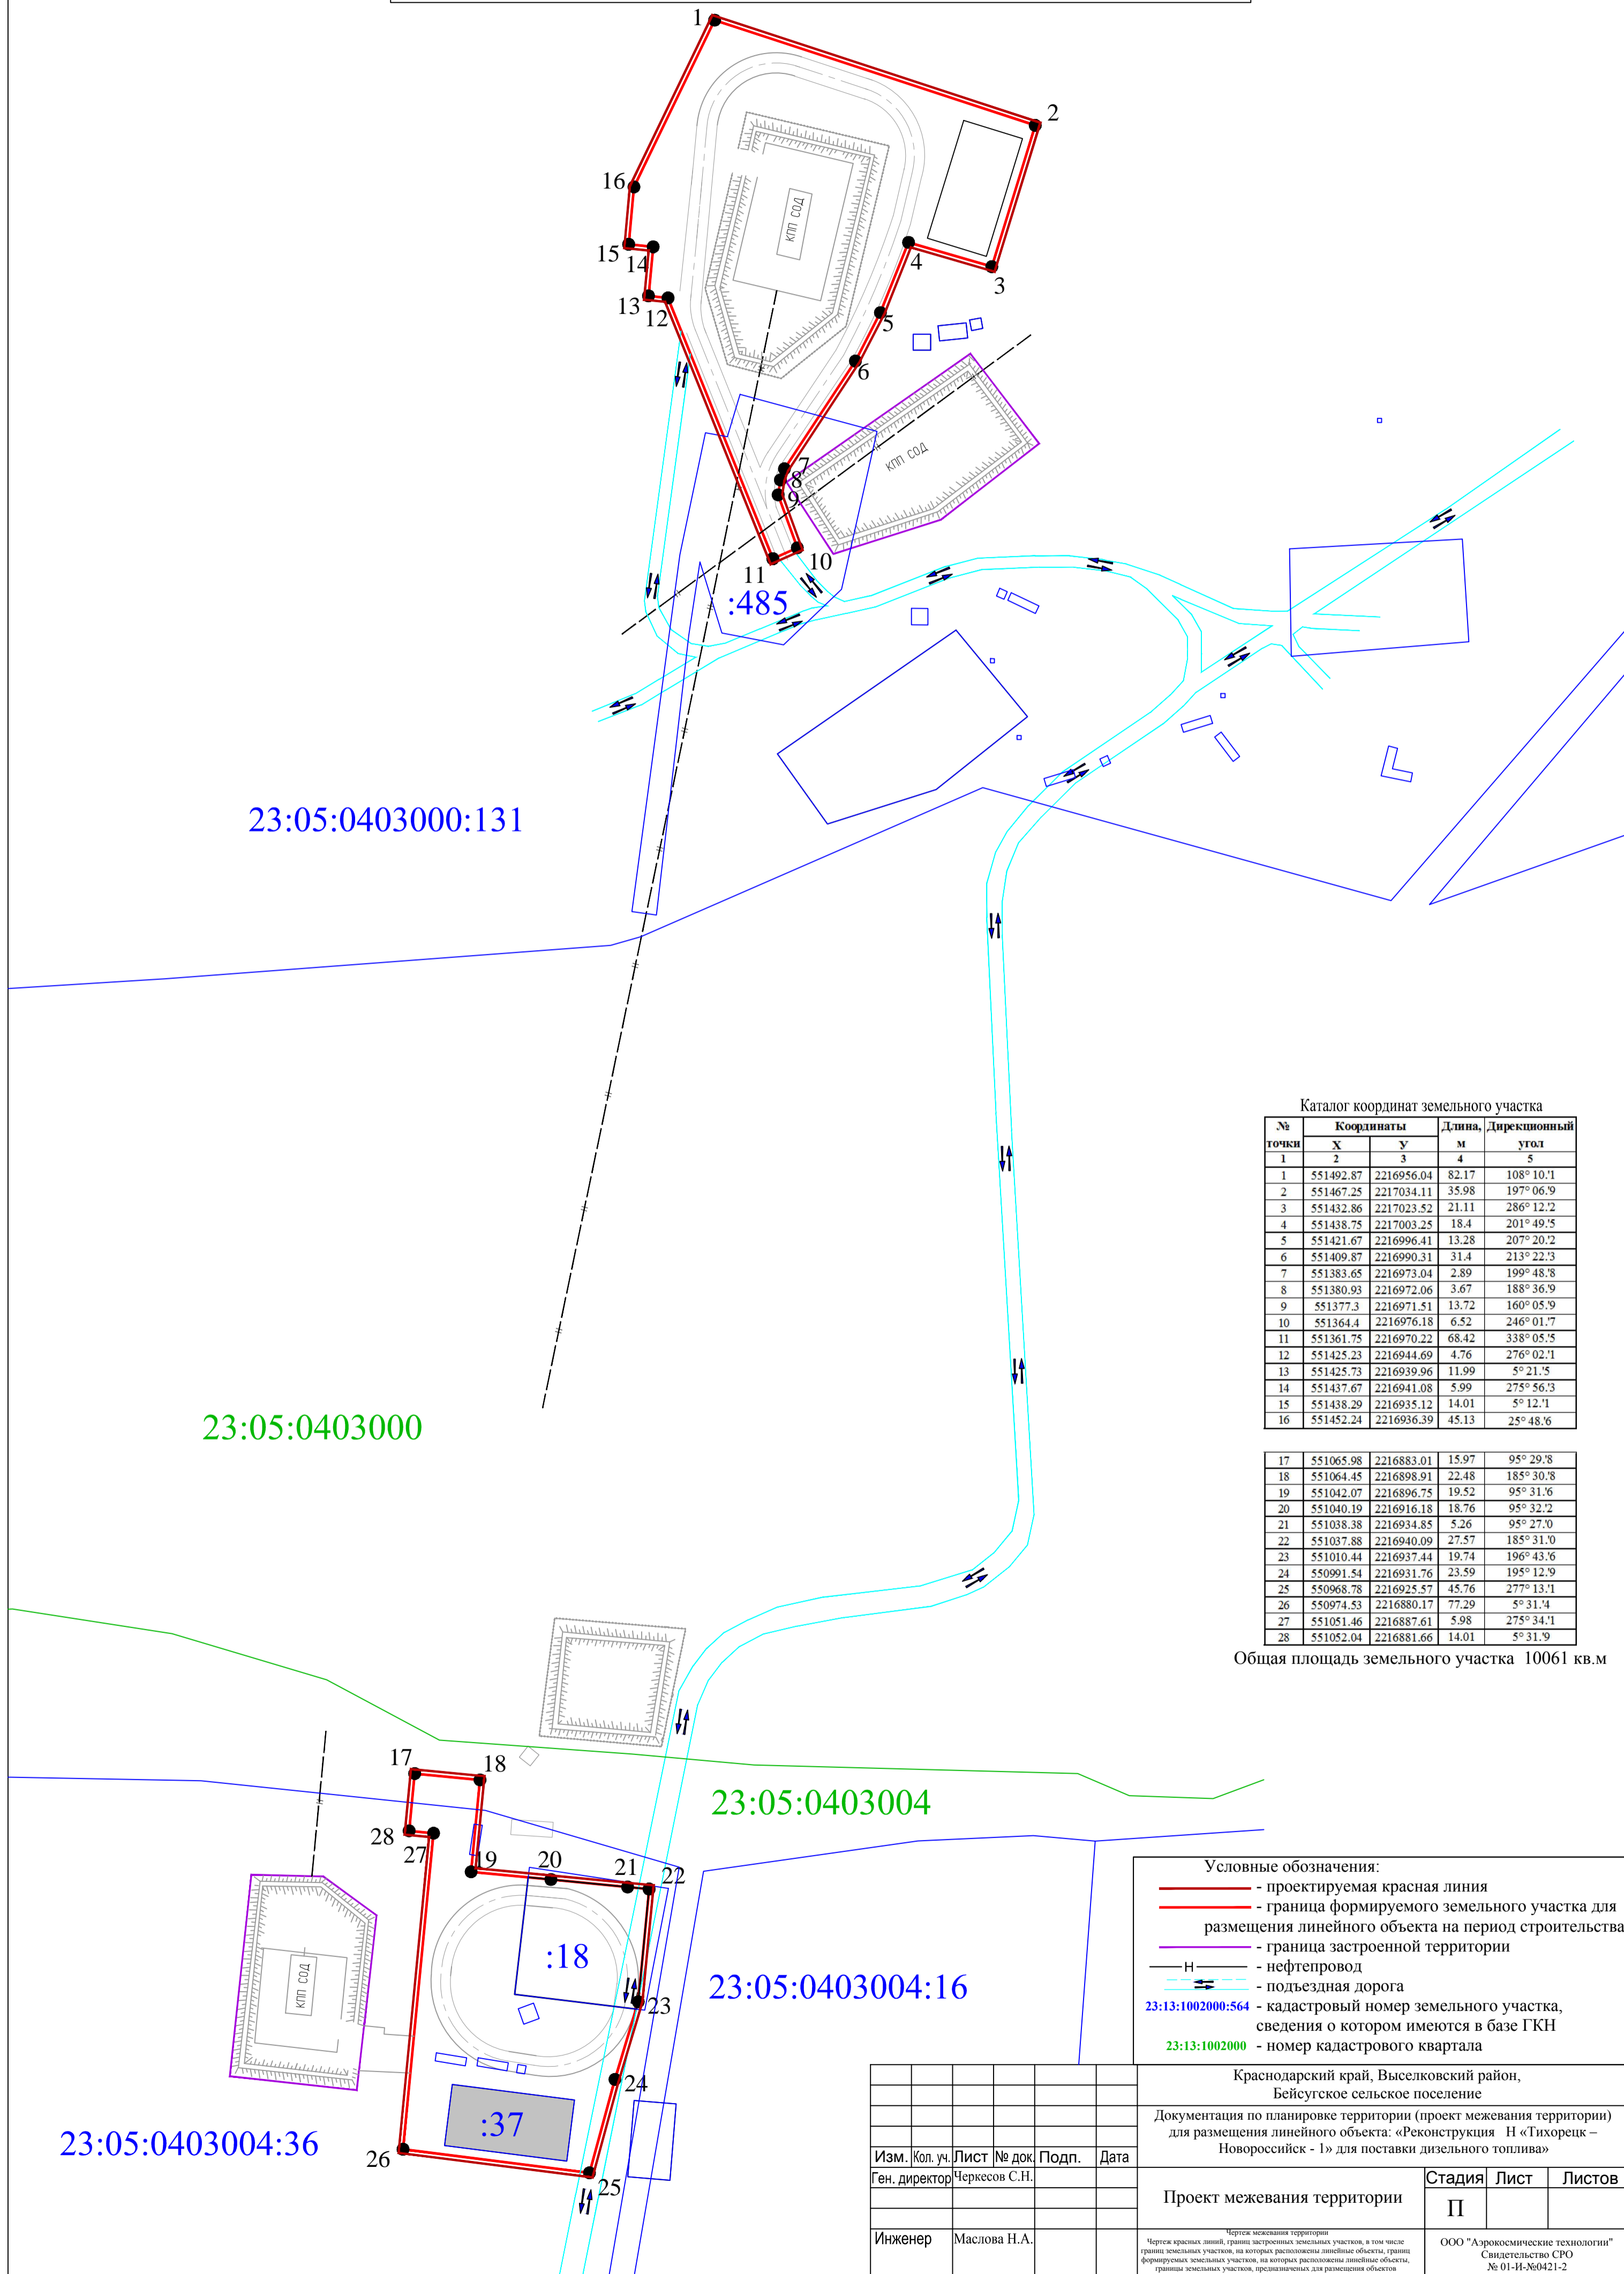

23:05:0403000:131

23:05:0403000

23:05:0403004

23:05:0403004:16

23:05:0403004:36

Каталог координат земельного участка

№ точки	Координаты		Длина, м	Дирекционный угол
	X	Y		
1	551492.87	2216956.04	82.17	108° 10' 1
2	551467.25	2217034.11	35.98	197° 06' 9
3	551432.86	2217023.52	21.11	286° 12' 2
4	551438.75	2217003.25	18.4	201° 49' 5
5	551421.67	2216996.41	13.28	207° 20' 2
6	551409.87	2216990.31	31.4	213° 22' 3
7	551383.65	2216973.04	2.89	199° 48' 8
8	551380.93	2216972.06	3.67	188° 36' 9
9	551377.3	2216971.51	13.72	160° 05' 9
10	551364.4	2216976.18	6.52	246° 01' 7
11	551361.75	2216970.22	68.42	338° 05' 5
12	551425.23	2216944.69	4.76	276° 02' 1
13	551425.73	2216939.96	11.99	5° 21' 5
14	551437.67	2216941.08	5.99	275° 56' 3
15	551438.29	2216935.12	14.01	5° 12' 1
16	551452.24	2216936.39	45.13	25° 48' 6

17	551065.98	2216883.01	15.97	95° 29' 8
18	551064.45	2216898.91	22.48	185° 30' 8
19	551042.07	2216896.75	19.52	95° 31' 6
20	551040.19	2216916.18	18.76	95° 32' 2
21	551038.38	2216934.85	5.26	95° 27' 0
22	551037.88	2216940.09	27.57	185° 31' 0
23	551010.44	2216937.44	19.74	196° 43' 6
24	550991.54	2216931.76	23.59	195° 12' 9
25	550968.78	2216925.57	45.76	277° 13' 1
26	550974.53	2216880.17	77.29	5° 31' 4
27	551051.46	2216887.61	5.98	275° 34' 1
28	551052.04	2216881.66	14.01	5° 31' 9

Общая площадь земельного участка 10061 кв.м

- Условные обозначения:
- проектируемая красная линия
 - граница формируемого земельного участка для размещения линейного объекта на период строительства
 - граница застроенной территории
 - Н — нефтепровод
 - — подьездная дорога
 - 23:13:1002000:564 — кадастровый номер земельного участка, сведения о котором имеются в базе ГКН
 - 23:13:1002000 — номер кадастрового квартала

Краснодарский край, Выселковский район, Бейсуское сельское поселение					
Документация по планировке территории (проект межевания территории) для размещения линейного объекта: «Реконструкция Н «Тихорецк – Новороссийск - 1» для поставки дизельного топлива»					
Изм.	Кол. уч.	Лист	№ док.	Подп.	Дата
				Черкесов С.Н.	
Проект межевания территории			Стадия	Лист	Листов
			II		
Инженер	Маслова Н.А.		ООО "Аэрокосмические технологии" Свидетельство СРО № 01-И-№0421-2		