Документация по планировке территории (проект планировки территории) для размещения линейного объекта:
«Реконструкция Н «Тихорецк – Новороссийск - 1» для поставки дизельного топлива»
Чертеж планировки территории
Чертеж красных линий, границ зон планируемого размещения объектов капитального строительства ,
линий, обозначающих дороги, улицы, проезды, линии связи, объекты инженерной и транспортной инфраструктур
Масштаб 1:1000

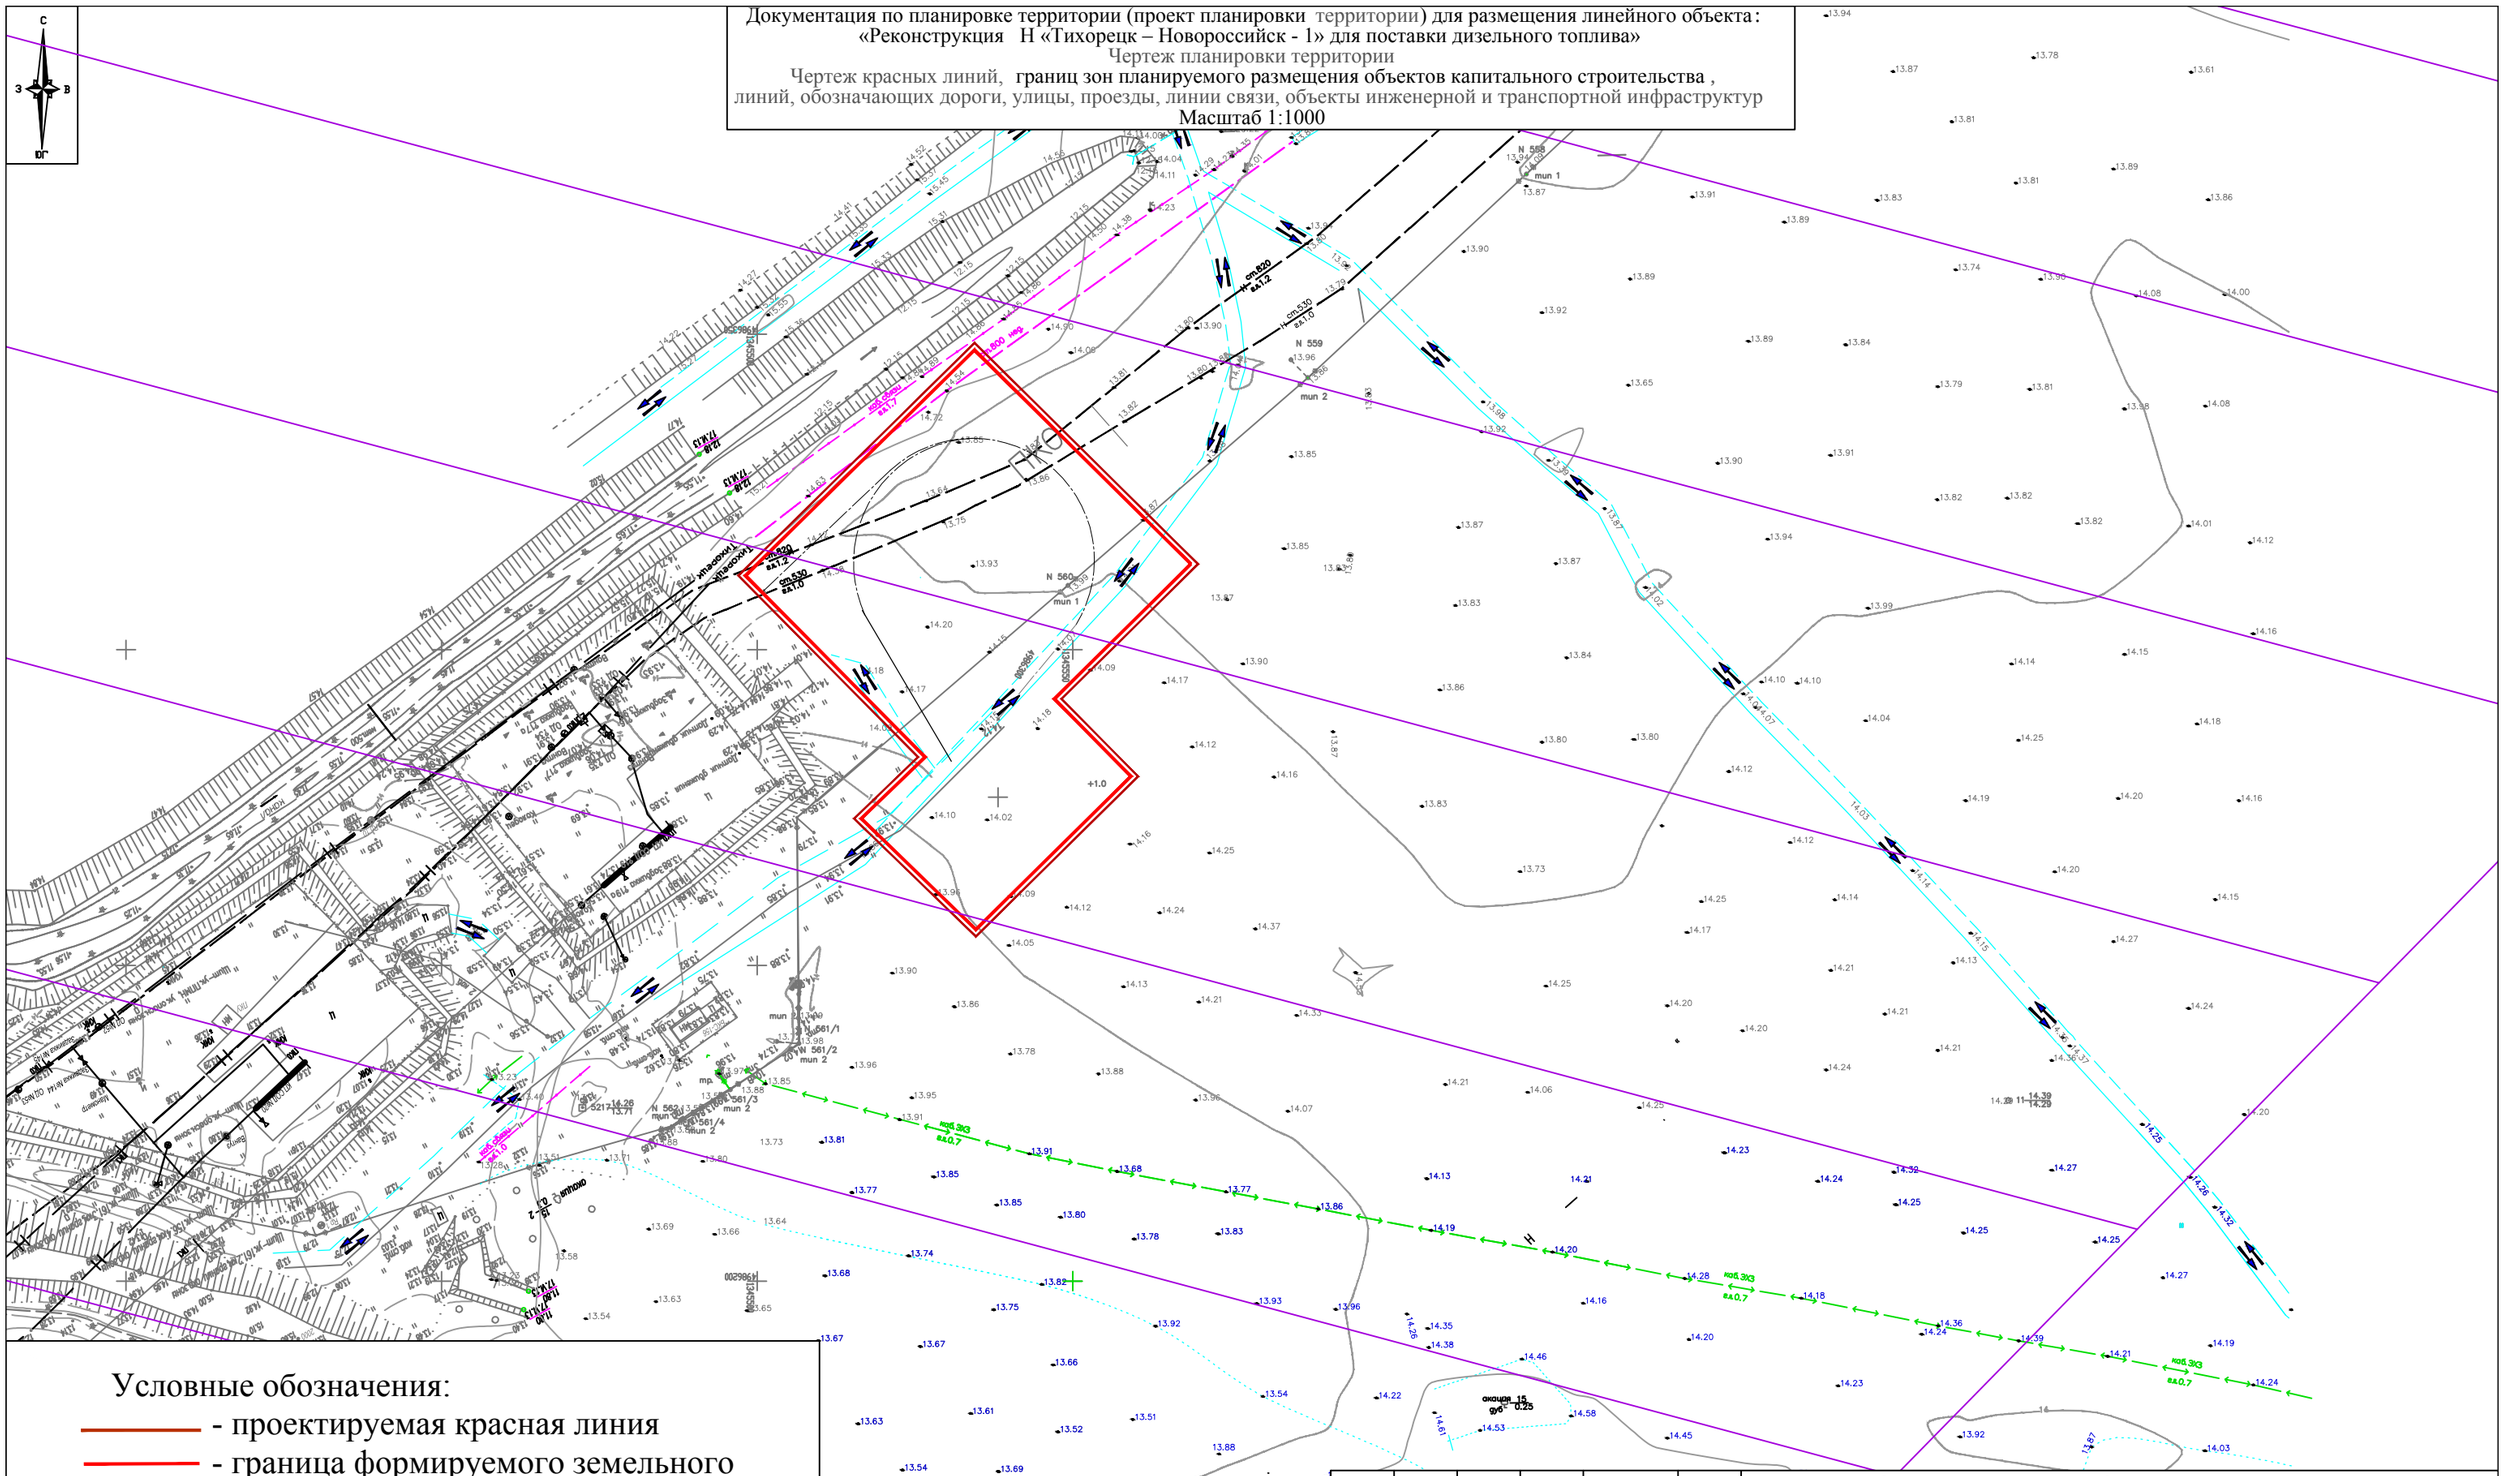

Условные обозначения:

- проектируемая красная линия
- граница формируемого земельного участка на период строительства
- Н — нефтепровод
- подъездная дорога
- каб. связи гл.1.0 — кабель связи
- каб. ЭХЗ гл.0.7 — электрокабель
- зона санитарного разрыва нефтепровода

Изм.	Кол. уч.	Лист	№ док.	Подп.	Дата	Краснодарский край, Красноармейский район, Марьянское сельское поселение		
						Документация по планировке территории (проект планировки территории) для размещения линейного объекта: «Реконструкция Н «Тихорецк – Новороссийск - 1» для поставки дизельного топлива»		
Ген. директор		Черкесов С.Н.				Том 1. Утверждаемая часть	Стадия	Лист	Листов
							ПП		
Инженер		Маслова Н.А.				Чертеж планировки территории Чертеж красных линий, границ зон планируемого размещения объектов капитального строительства, линий, обозначающих дороги, улицы, проезды, линии связи, объекты инженерной и транспортной инфраструктур М 1:1000	ООО "Аэрокосмические технологии" Свидетельство СРО № 01-И-№0421-2		