ПЕРСПЕКТИВНАЯ СХЕМА ВОДОСНАБЖЕНИЯ
ст. Платнировская, х. Казачий
Платнировского СП Кореновского района Краснодарского края
М 1:5000

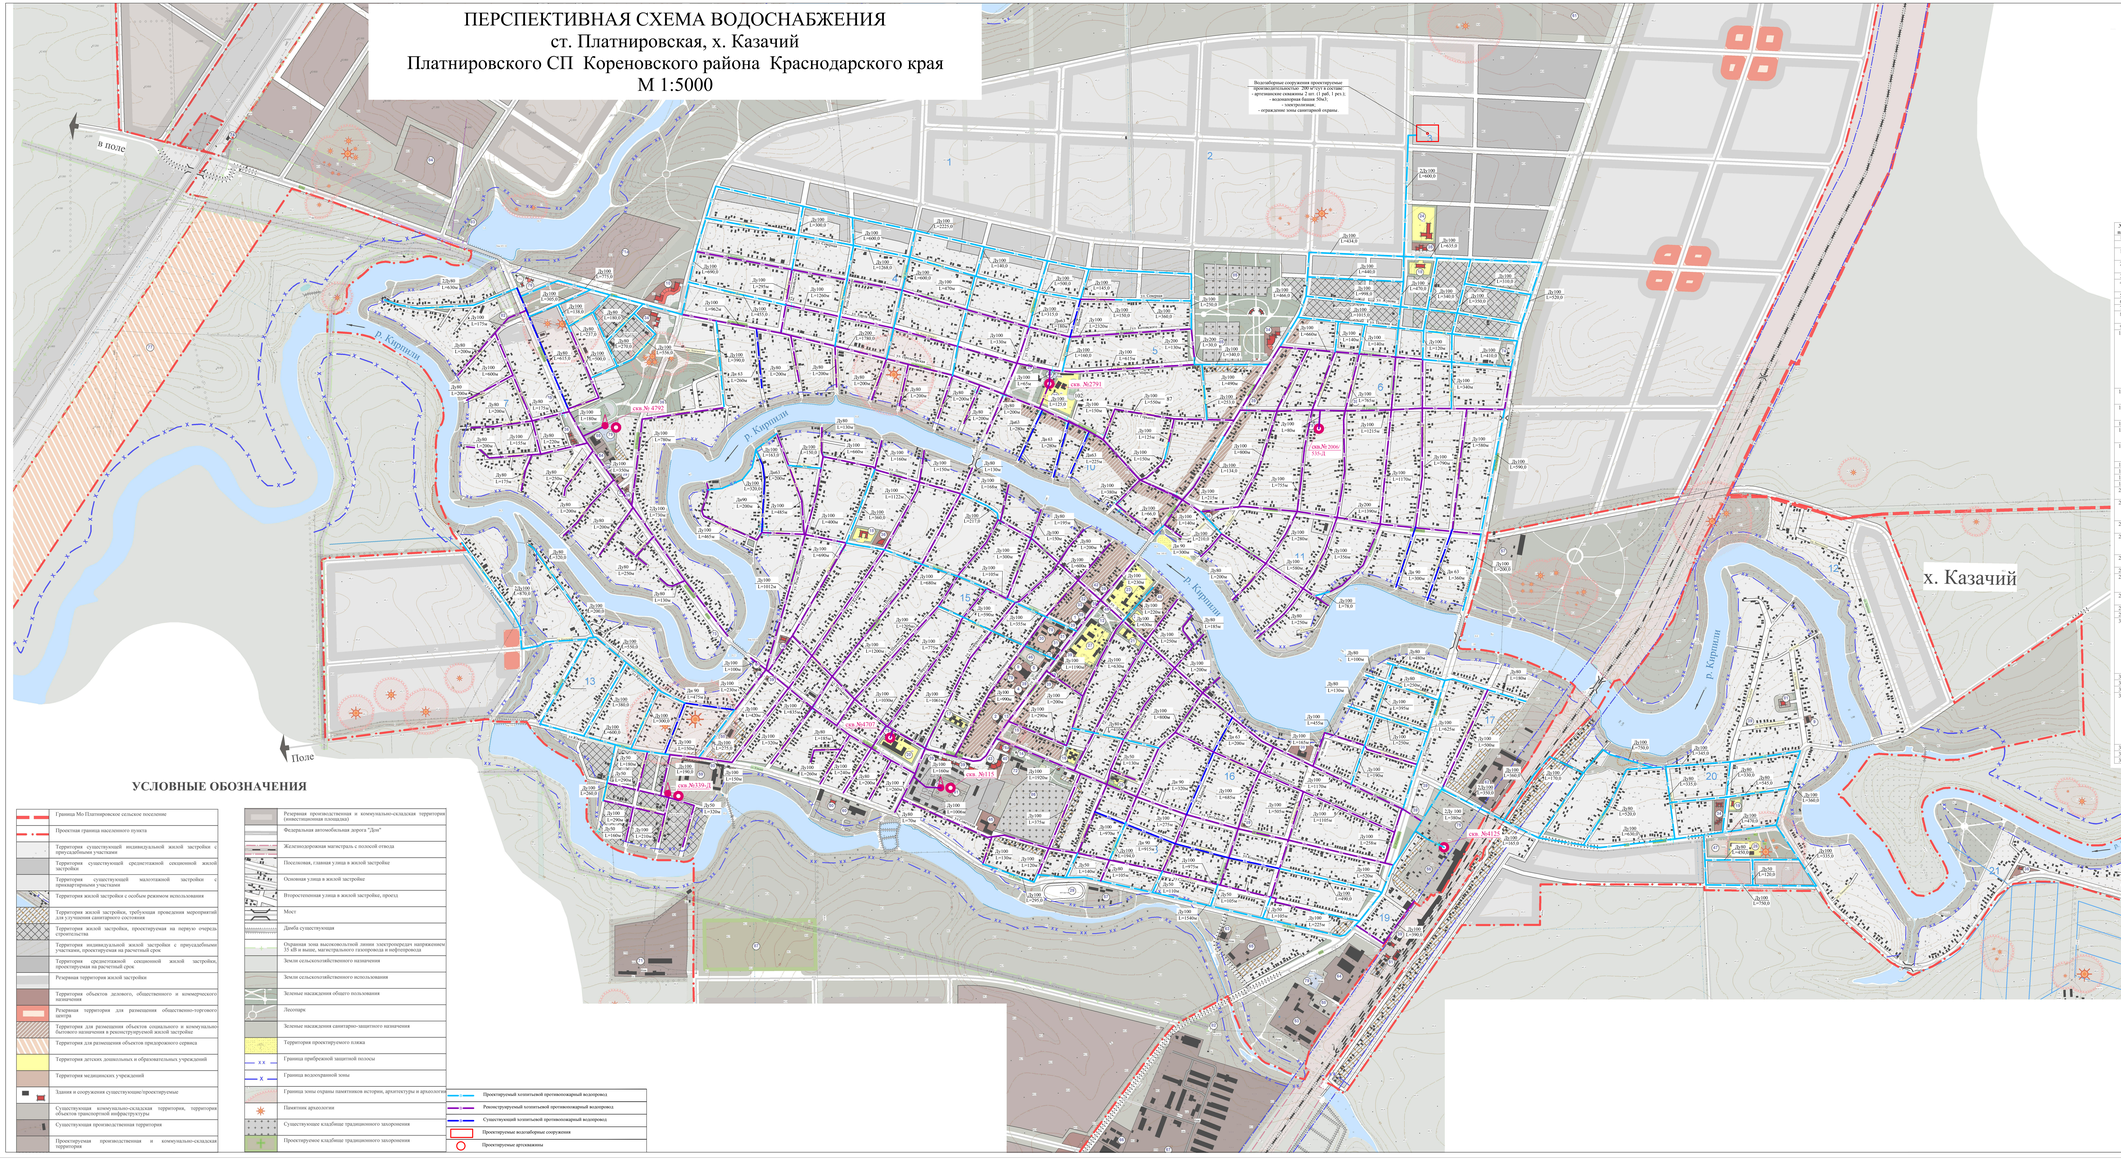

ЭКСПЛИКАЦИЯ

№ п/п	Наименование	Кол-чество	Этаж.	Примечание
1	2	3	4	5
	I Селитебная зона			
1	Администрация Платнировского сельского поселения			
2	Административное здание «Колосья им. Кирова»	1	2	существ.
3	Административное здание района	1	3	существ.
4	Управление по социальной защите населения	1	2	существ.
5	Кореновский районный узел связи	1	1	существ.
6	Почта	1	1	существ.
7	Кореновское отделение сбербанка	1	1	существ.
8	МТК «Платнировская КВО» на 800 мест	1	3	существ.
9	Клуб на 90 мест	1	1	существ.
10	Культурный центр в составе:	1	2	проектир.
	• кинотеа			
	• дискотеа			
	спортивный зал			
	плавательный бассейн			
	зал аттракционов и игровых автоматов			
	библиотека			
	бар			
11	Церковь во имя Святой Троицы	1	-	существ. памятник истории
12	Бюст В.И.Ленина	1	-	существ. памятник истории
13	Памятник С.М.Кирову	1	-	существ.
14	Памятник павшим красноармейцам	1	-	существ. памятник истории
15	Братская могила советских воинов, погибших в бою с фашистскими захватчиками, 1942-1943 годы	1	-	существ. памятник истории
16	Детский сад № 41 на 160 мест	1	2	существ.
17	Детский сад № 44 на 280 мест	1	2	существ.
18	Детский сад	2	2	проектир.
19	Детский сад с начальной школой	2	2	проектир.
20	Средняя общеобразовательная школа №5 на 700 учащихся	1	2	существ.
21	Средняя общеобразовательная школа №24 на 300 учащихся	1	2	существ. памятник истории, застройка
22	Средняя общеобразовательная школа №25 на 530 учащихся	1	2	существ.
23	Средняя общеобразовательная (коррекционная) школа-интернат на 150 мест	1	1	существ. зона истор. застройки
24	Средняя общеобразовательная школа на 150 мест	1	2	существ. проектир.
25	Детская школа искусств на 100 мест	1	1	существ.
26	Межшкольный учебно-производственный комбинат на 150 мест	1	1	существ.
27	Профессиональное техническое училище №53 на 80 мест	1	2	существ.
28	Стадион	1	-	существ.
29	Аптека	1	1	реконстр.
30	Участковая больница на 50 коек, в т.ч.: поликлиника на 350 посещений в смену;	1	2	реконстр.
	- лечебный корпус №1;			
	- лечебный корпус №2;			
	- гинекологическое;			
	- клиническая лаборатория;			
	- рентгенкабинет;			
	- лечебный корпус №3			
31	Аптека	2	1	существ.
32	Магазин «Магнит»	1	1	существ.
33	Универмаг	1	2	существ.
34	Торгово-бытовой центр в составе:	2	2	проектир.
	• магазин продовольственных товаров;			
	• магазин промышленных товаров;			
	• кафе;			
	• почта, сбербанк;			
	• приемный пункт КВО;			
	• аптека			
35	Торговый ряд	1	1-2	проектир.
36	Магазин товаров повседневного спроса	10	1-2	проектир.
37	Магазин СельПО	1	1	существ.
38	Магазин ООО «Авангард»	1	1	существ. зона истор. застройки
39	Магазин	29	1	существ.
40	Двухэтажный склад-магазин	1	2	существ.
41	Магазин-склад	1	1	существ.
42	Магазин-склад, магазин «Автозапчасти»	1	1	существ.
43	Бар, сауна, кафе «Ретро»	1	1	существ.
44	Магазин, игровые автоматы	1	1	существ.
45	Оздоровительный комплекс, гостиница, сауна	1	5	существ.
46	Рынок	1	-	реконстр.
47	Рынок	1	-	проектир.
48	Парикмахерская	1	1	существ.
49	Баня на 50 мест	1	1	существ.
50	Баня, сауна	1	1	проектир.
51	Жилой двухэтажный новый	1	3	существ.
	II Производственно-коммунальная зона			
52	Мини-пекарня	1	1	существ.
53	Молочный ОАО «Кедр»	1	1	существ.
54	Котельный цех	1	1	существ.
55	Хлебопекарня «Колосья им. Кирова»	1	2	существ.
56	Складская территория «Колосья им. Кирова»	3	-	существ.
57	Складская территория профессионального технического училища №53	2	-	существ.
58	Гараж «Колосья» и территория	1	-	существ.
59	Гараж «Колосья им. Кирова»	1	-	существ.
60	Коммунально-складская зона	1	-	реконстр.
61	Индивидуальные гаражи	1	-	проектир.
62	СМУ АО «Платнировское»	1	-	существ.
63	Спецстроймаш молочно-консервного комбината «Кореновский»	1	-	существ.
64	Консервный цех ООО «Кубанский продукт»	1	-	существ. памятник истории
65	ОАО «Кореновскагропромстрой»	1	-	реконстр.
66	Мясокомб ООО «Быстрый путь»	1	-	существ.
67	Молочно-товарная ферма Ушакова на 192,7 тысяч голов	1	-	существ. памятник истории
68	Молочно-товарная ферма ЗАО «АФ Русь» на 489 голов	1	-	существ.
69	Территория для размещения предприятий 3 класса	1	-	проектир.
70	Молочно-товарная ферма №6 на 129 голов	1	-	существ.
70а	Свиноотъемная ферма на 2000 голов	1	-	реконстр.
71	Свиноотъемная ферма №2 на 90 голов	1	-	существ.
71а	Территория для размещения предприятий 5 класса	1	-	проектир.
	III Прочие предприятия			
72	Территория МУП ЖКХ	1	-	реконстр.
73	Станция по борьбе с болезнями животных	1	-	существ.
74	Автозаправочная станция	4	-	существ.
75	Склад горюче-смазочных материалов	2	-	существ.
76	СТО	2	-	существ.
77	Территория для размещения объектов придорожного сервиса	1	-	новостройка, реконстр.
78	Кладбище	1	-	существ.
79	Коммунальные сооружения	5	-	проектир.
80	Пожарное депо на 6 автомашин	1	2	реконстр.
81	Пожарное депо на 2 автомашины	1	2	существ.
82	Трансформаторная подстанция	2	-	существ.
83	Газораспределительная станция	1	-	существ.
84	Завод резинотехнических изделий	1	-	проектир. по ул.Дорож.
85	Кладбище	1	-	существ.
86	Кладбище	1	-	закрытое
87	Кладбище	1	-	проектир.

УСЛОВНЫЕ ОБОЗНАЧЕНИЯ

- Граница Мо Платнировское сельское поселение
- Проектная граница населенного пункта
- Территории существующей индивидуальной жилой застройки с приусадебными участками
- Территории существующей среднеэтажной секционной жилой застройки
- Территории существующей малоэтажной застройки с приквартирными участками
- Территории жилой застройки с особым режимом использования
- Территории жилой застройки, требующая проведения мероприятий для улучшения санитарного состояния
- Территории жилой застройки, проектируемая на первую очередь строительства
- Территории индивидуальной жилой застройки с приусадебными участками, проектируемая на расчетный срок
- Территории среднеэтажной секционной жилой застройки, проектируемая на расчетный срок
- Резервная территория жилой застройки
- Территории объектов делового, общественного и коммерческого назначения
- Резервная территория для размещения общественно-торгового центра
- Территория для размещения объектов социального и коммунально-бытового назначения в реконструируемой жилой застройке
- Территории для размещения объектов придорожного сервиса
- Территории детских, дошкольных и образовательных учреждений
- Территории медицинских учреждений
- Здания и сооружения существующие/проектируемые
- Существующая коммунально-складская территория, территории объектов транспортной инфраструктуры
- Существующая производственная территория
- Проектируемая производственная и коммунально-складская территория
- Резервная производственная и коммунально-складская территория (инновационная площадка)
- Федеральная автомобильная дорога "Дон"
- Железнодорожная магистраль с полосой отвода
- Поселковая, главная улица в жилой застройке
- Основная улица в жилой застройке
- Второстепенная улица в жилой застройке, проезд
- Мост
- Дамба существующая
- Охранная зона высоковольтной линии электропередач напряжением 35 кВ и выше, магистрального газопровода и нефтепровода
- Земли сельскохозяйственного назначения
- Земли сельскохозяйственного использования
- Зеленые насаждения общего пользования
- Лесопарк
- Зеленые насаждения санитарно-защитного назначения
- Территория проектируемого пляжа
- Граница прибрежной защитной полосы
- Граница водоохранной зоны
- Граница зоны охраны памятников истории, архитектуры и археологии
- Памятник археологии
- Существующие кладбища традиционного захоронения
- Проектируемое кладбище традиционного захоронения
- Проектируемый хозпитьевой противопожарный водопровод
- Реконструируемый хозпитьевой противопожарный водопровод
- Существующий хозпитьевой противопожарный водопровод
- Проектируемые водозаборные сооружения
- Проектируемые артскважины

						Муниципальный контракт № 166 от 01.12.2016г. Схема водоснабжения Платнировского сельского поселения Кореновского района. Корректировка			
Изм.	Кол.	Лист	N док.	Подп.	Дата		Стадия	Лист	Листов
Директор		Ковалев				ст. Платнировская, х. Казачий			
ГИП		Ковалев				Перспективная схема водоснабжения. Вариант 1. М 1:5000	ООО "ПОИ "Сельэнергопроект" г. Краснодар		
Исполн.		Ярославцев							